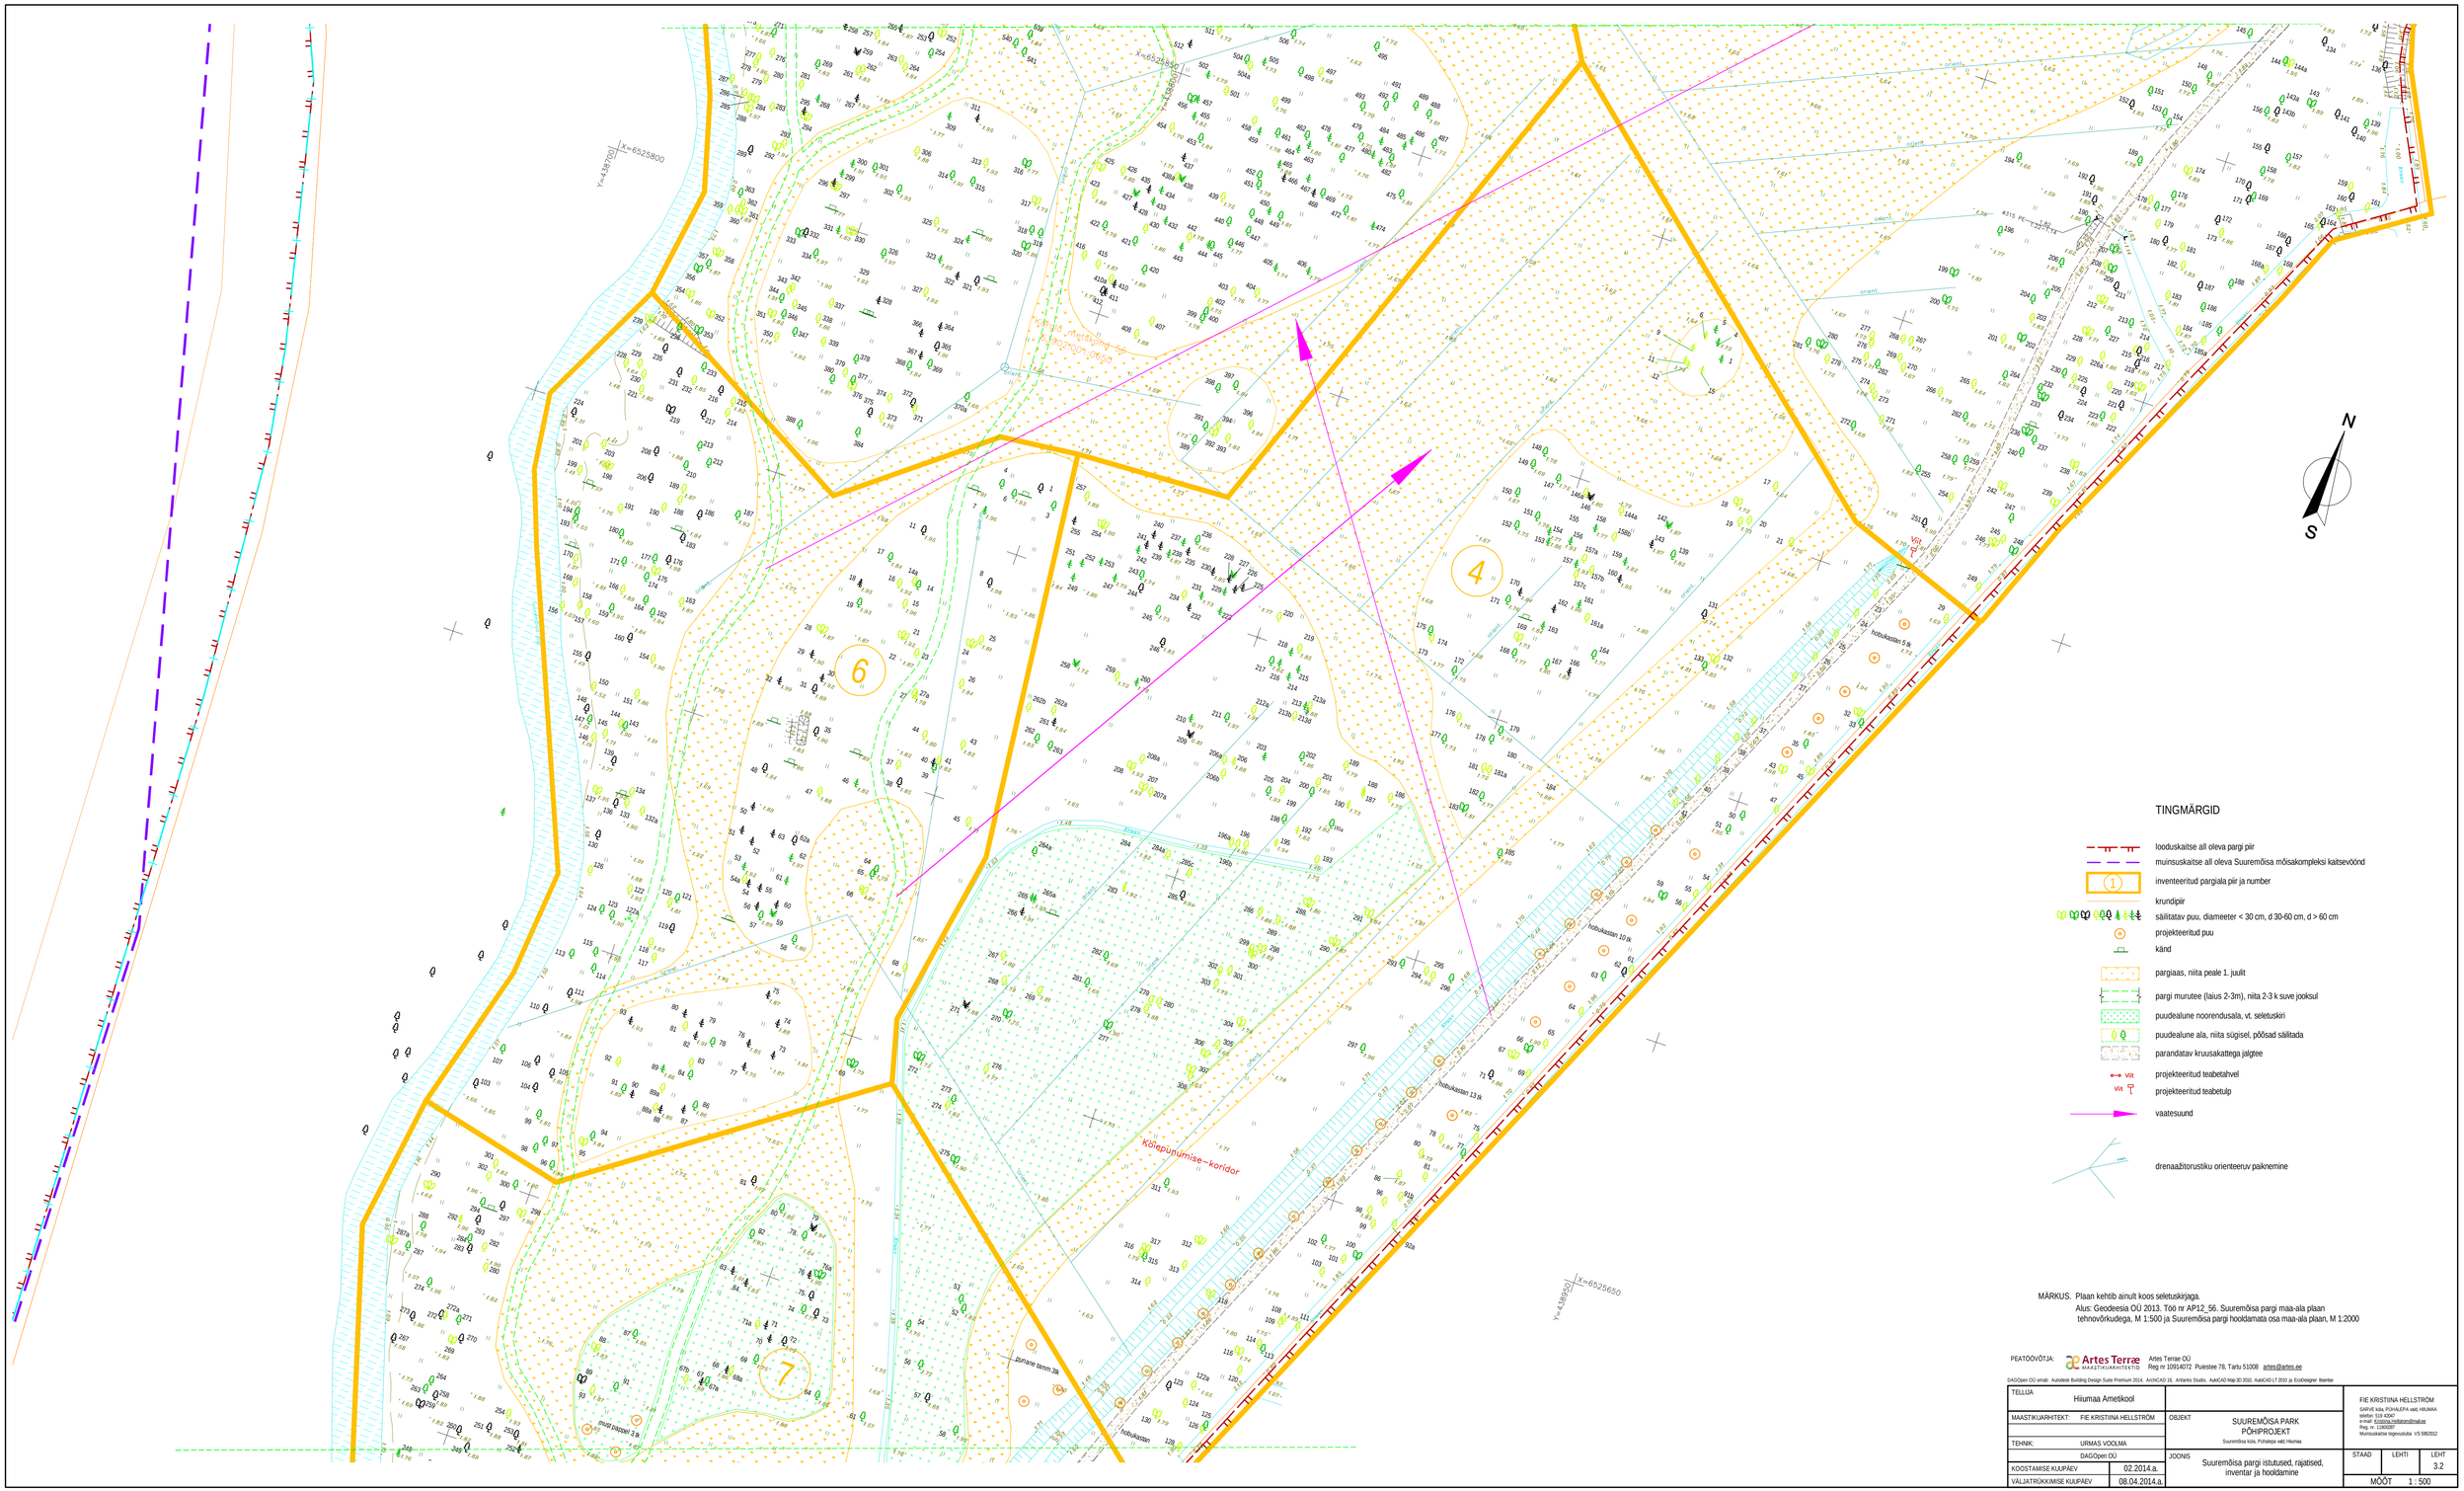

MÄRKUS. Plaan kehtib ainult koos seletuskirjaga.
Alus: Geodeesia OÜ 2013. Töö nr AP12_56. Suuremõisa pargi maa-ala plaan tehnovõrkudega, M 1:500 ja Suuremõisa pargi hooldamata osa maa-ala plaan, M 1:2000

PEATÖÖVÕTJA: Artes Terræ MAASTIKUARHITEKTID
Artes Terræ OÜ
Reg nr 10914072 Puiestee 78, Tartu 51008 artes@artes.ee

DAGOpen OÜ omab: Autodesk Building Design Suite Premium 2014, ArchCAD 16, Artlantis Studio, AutoCAD Map 3D 2010, AutoCAD LT 2010 ja EcoDesigner Ittemte

TELLIJA: Hiiumaa Ametikool		OBJEKT: SUUREMÕISA PARK PÕHIPROJEKT Suuremõisa küla, Puhatepja vald, Hiiumaa	FIE KRISTIINA HELLSTRÖM SARVE küla, PÕHALEPPA vald, HILJAMAA telefon: 519 4224 e-mail: Kristiina.hellstrom@mail.ee Reg. nr. 1180080 Mõõdukaitse tegevuslokaa: VS 595/2012
MAASTIKUARHITEKT: FIE KRISTIINA HELLSTRÖM			
TEHNIK: URMAS VOOLMA		JOONIS: Suuremõisa pargi istutused, rajatised, inventar ja hooldamine	STAAD / LEHTI / LEHT 3.2
DAGOpen OÜ			
KOOSTAMISE KUUPÄEV	02.2014.a.		MÕÕT 1 : 500
VÄLJATRÜKKIMISE KUUPÄEV	08.04.2014.a.		